


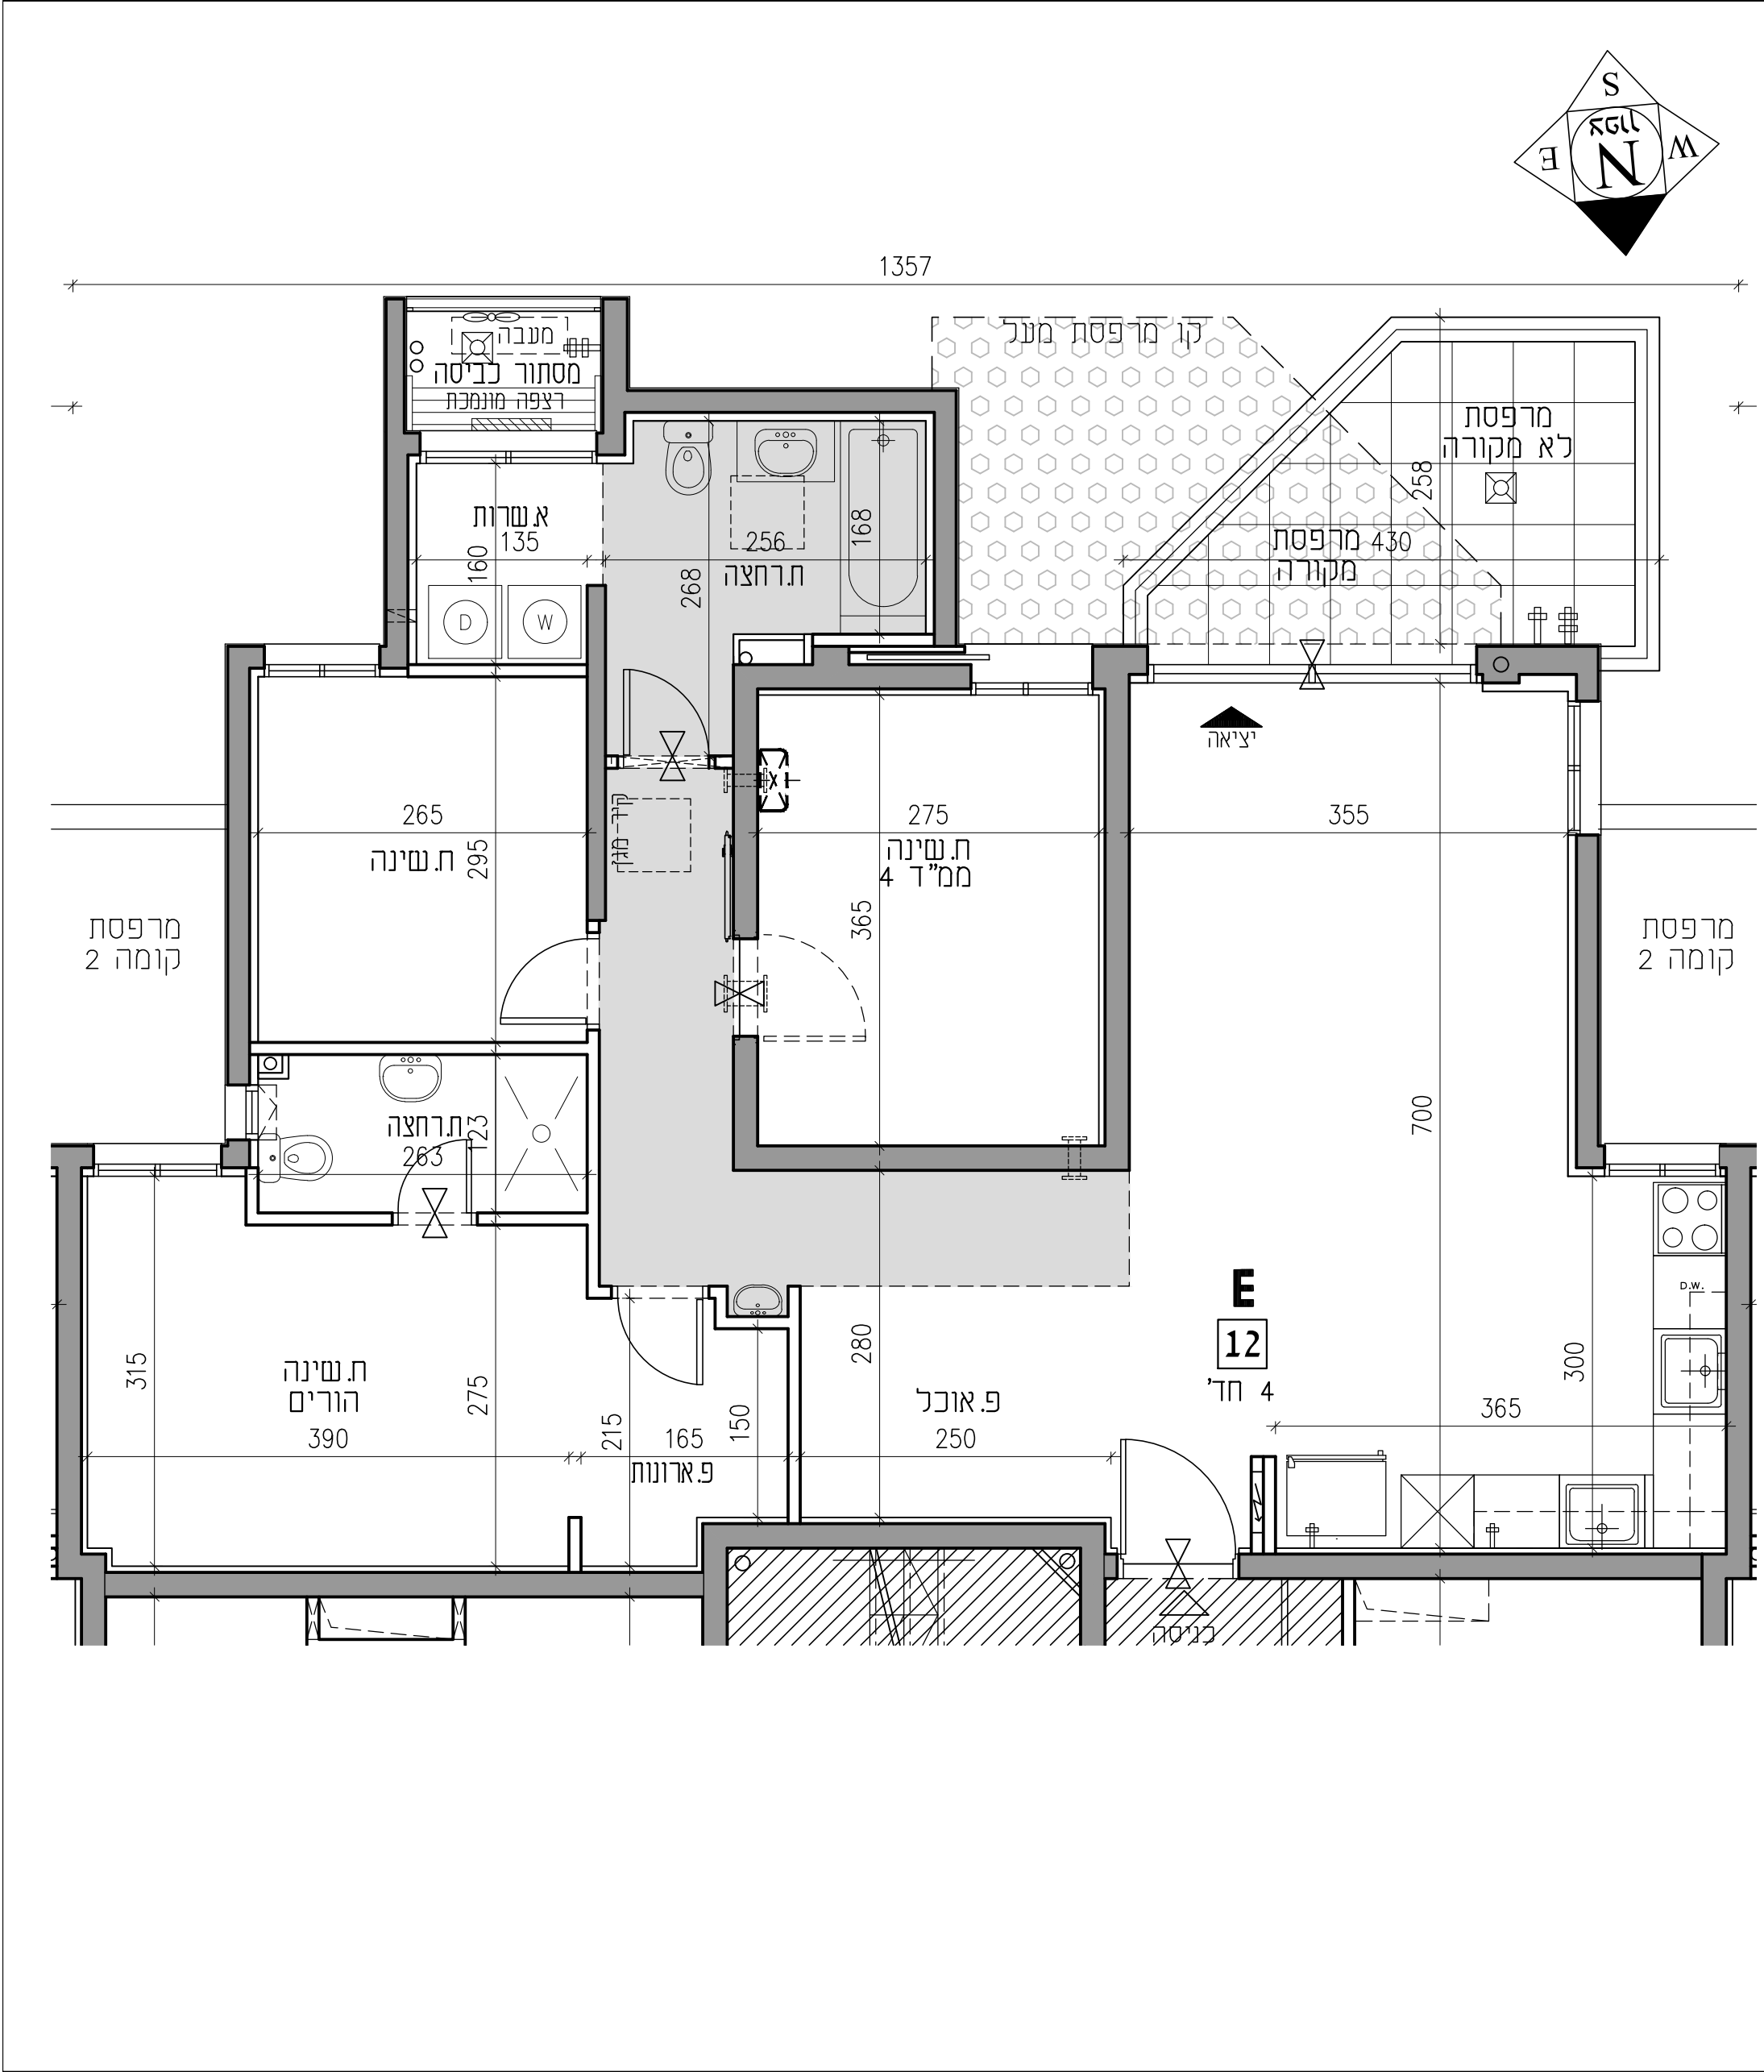

דונה
EXCLUSIVE
מגורי בוטיק ברמת בית שמש

בית שמש-שכונת משקפים

תכנית מכר

מגרש: **215/A**

מספר בניין: **05**

טיפוס דירה: **E** חד' 4

מספר קומה: **03**

מספר דירה: **12**

מהדורה: **1** תאריך: **10.08.23**

בכפוף לנספח מכר מס' 1
הערות כלליות

קנה מידה: **1: 50**

סכמה של המתחם

סכמה של מגרש 215A

- יצחק פטריק פרץ -
אדריכלות ובינוי ערים
peretsi@live.com

חתימות:

דונה דום בע"מ
ח.פ. 515491264