


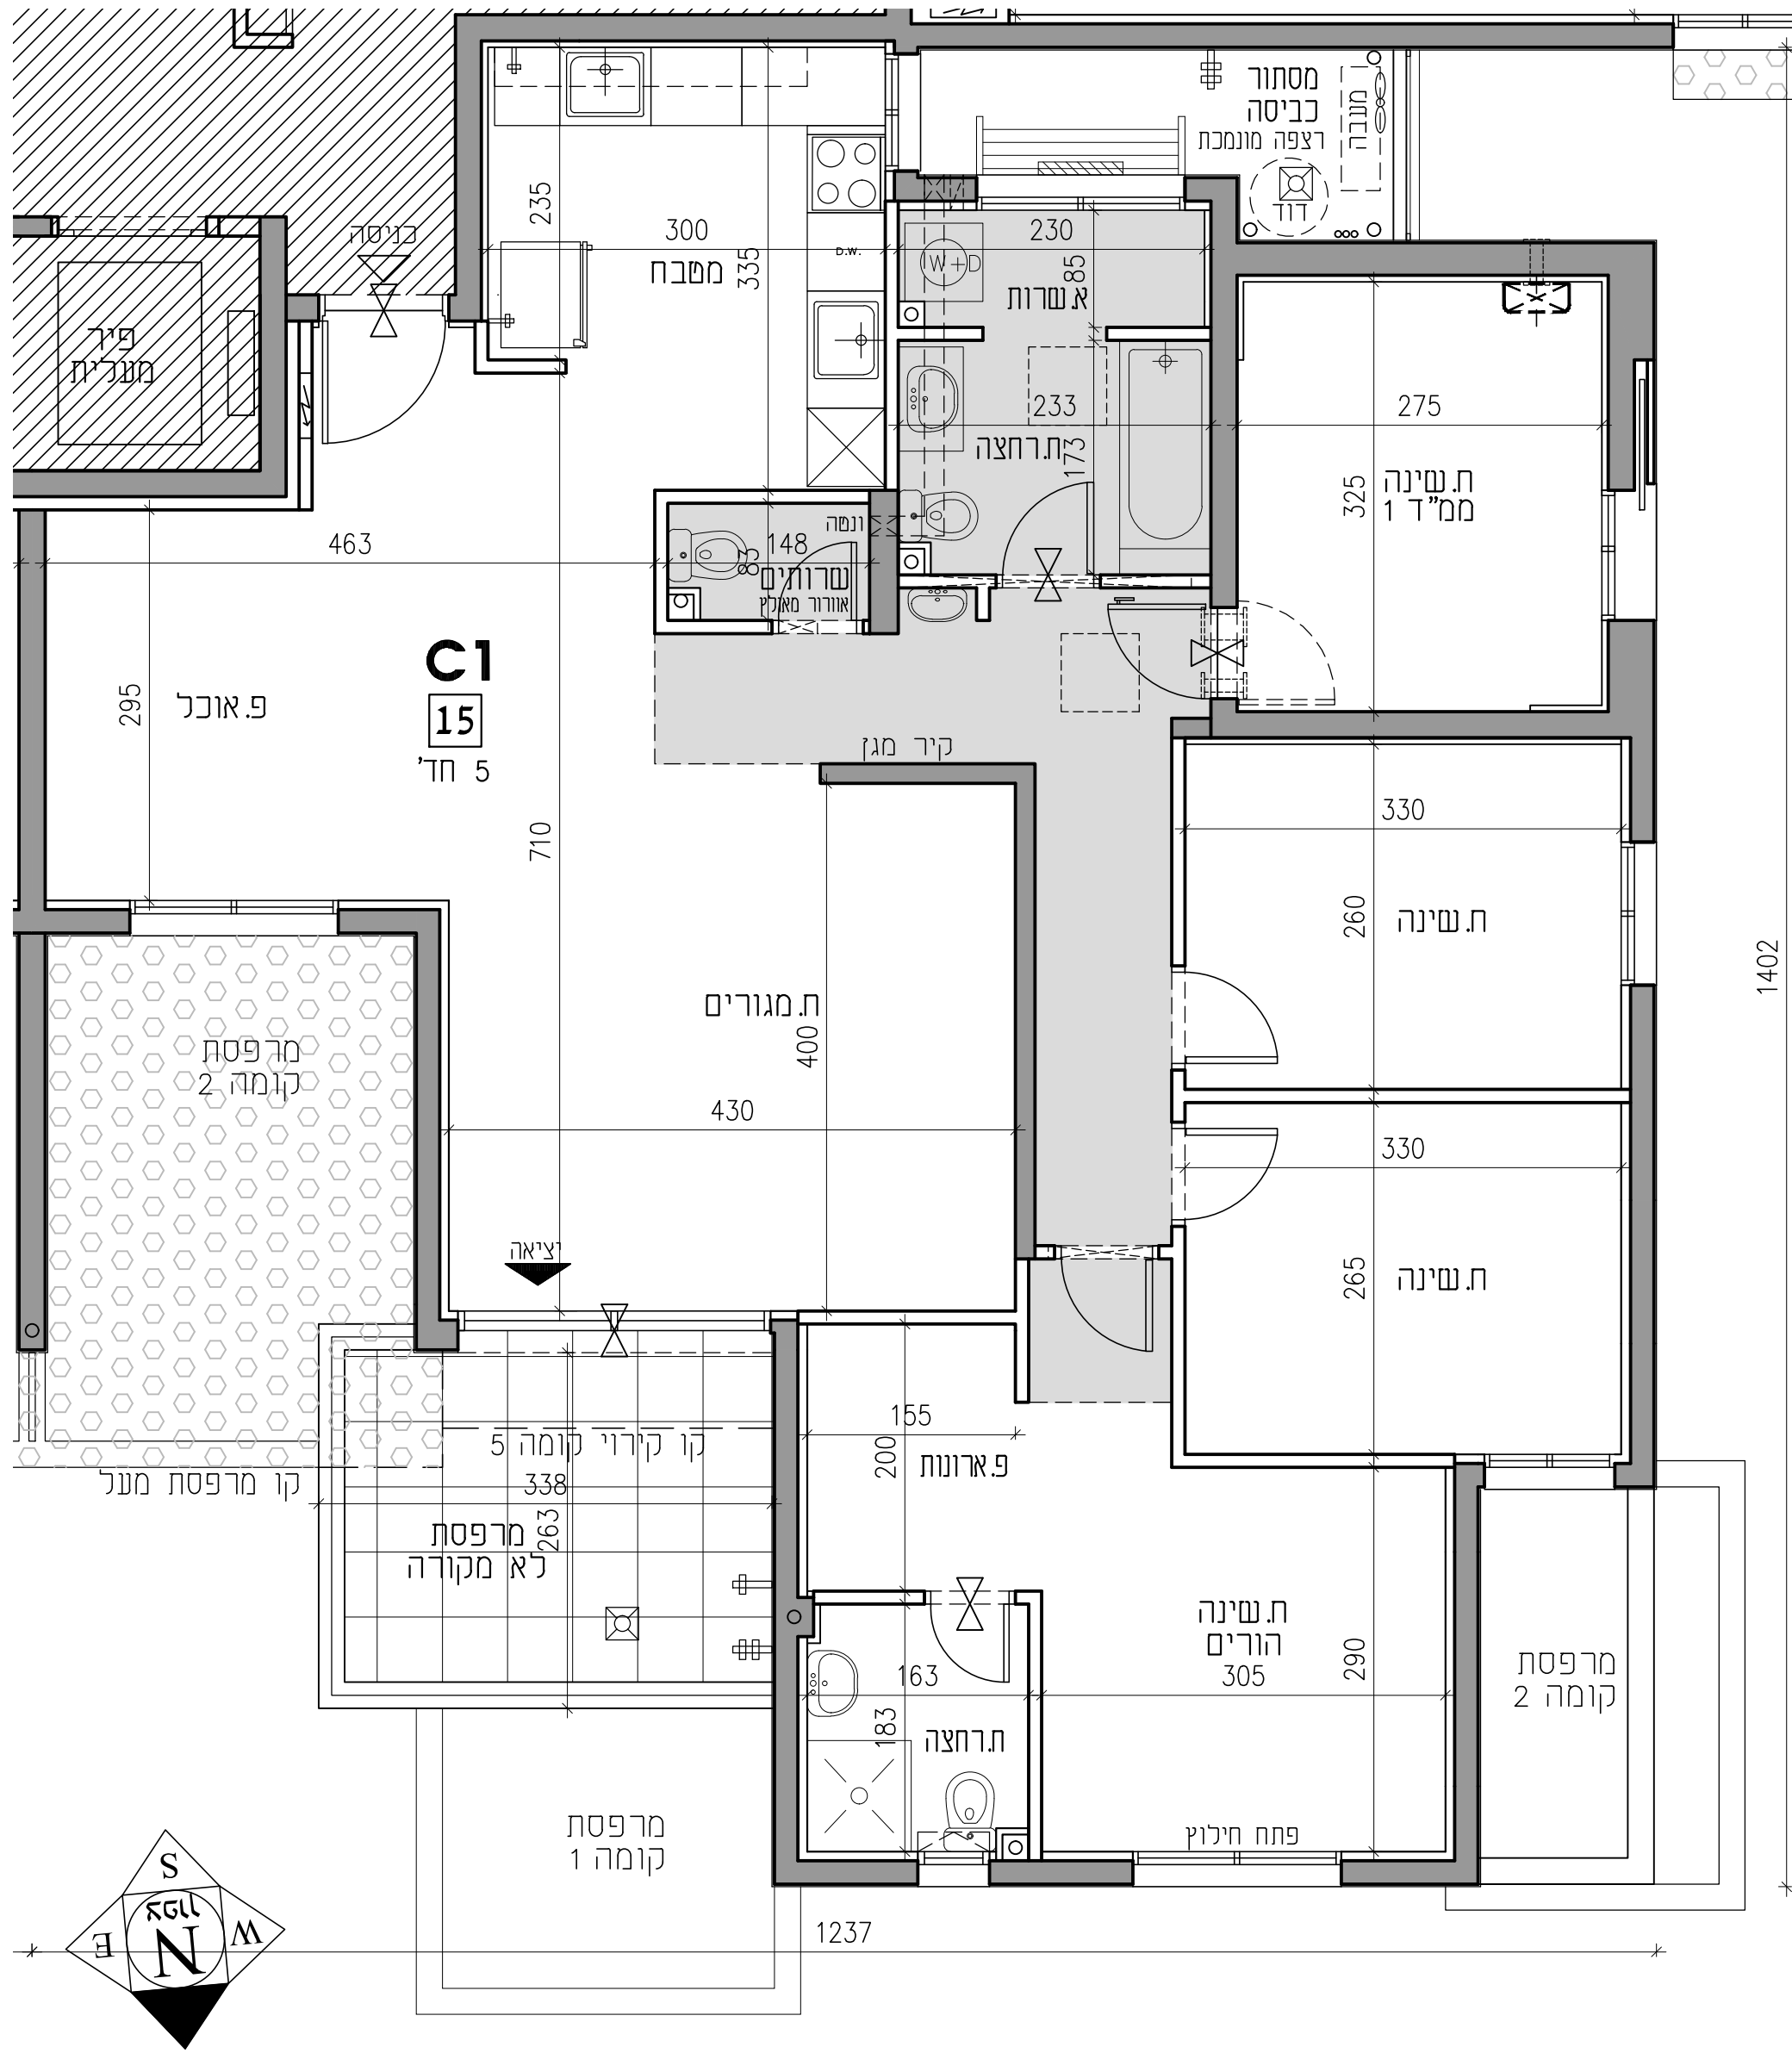

בית שמש-שכונת משקפים

תכנית מכר

מגרש: 215/A

מספר בניין: 04, 06

טיפוס דירה: C1 חדי' 5

מספר קומה: 03

מספר דירה: 15

מהדורה: 1 תאריך: 10.08.23


בכפוף לנספח מכר מס' 1
הערות כלליות

קנה מידה: 1:50

סכמה של המתחם



סכמה של מגרש 215A

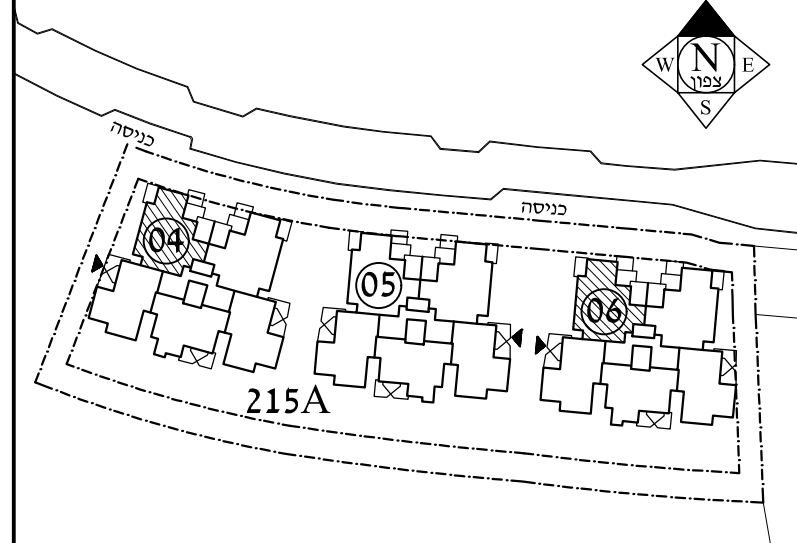

- יצחק פטריק פרץ -
אדריכלות ובינוי ערים
peretsi@live.com

חתימות:

דונה דום בע"מ
ח.פ. 515491264