


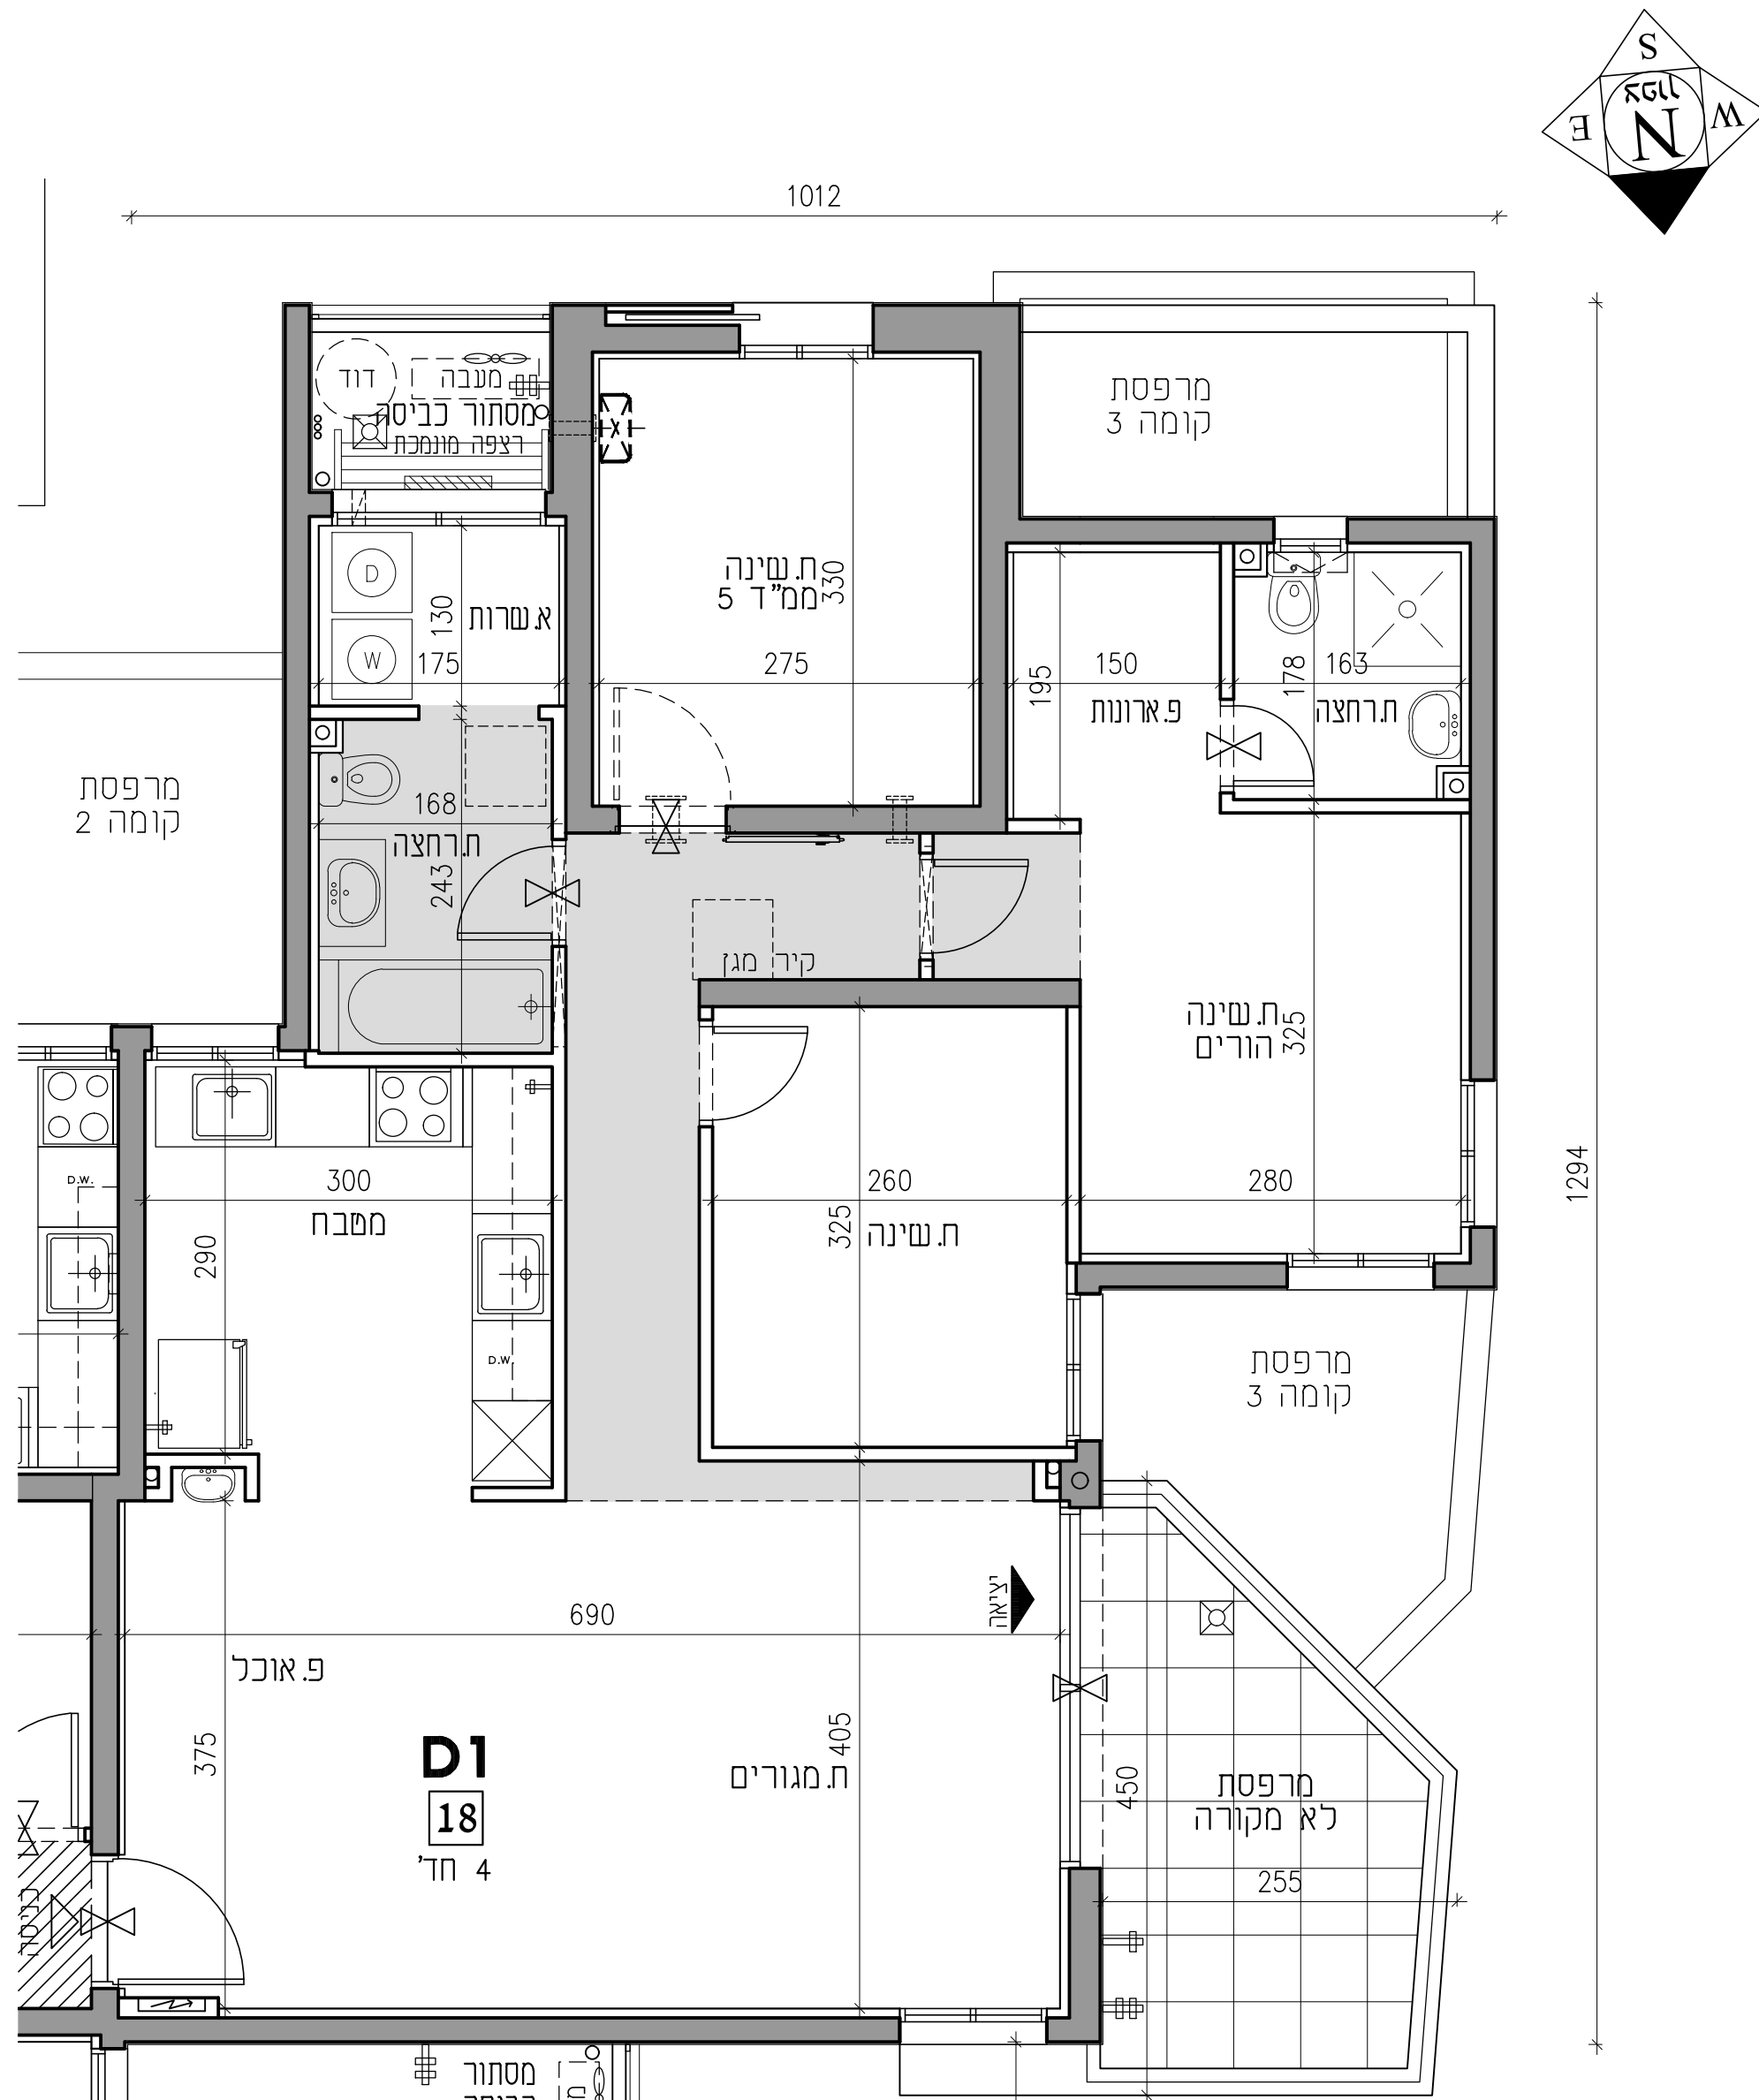

בית שמש-שכונת משקפים

תכנית מכר

מגרש: 215/A

מספר בניין: 05

טיפוס דירה: D1 חד' 4

מספר קומה: 04


מספר דירה: 18

מהדורה: 1 תאריך: 10.08.23


בכפוף לנספח מכר מס' 1 הערות כלליות

קנה מידה: 1:50

סכמה של המתחם

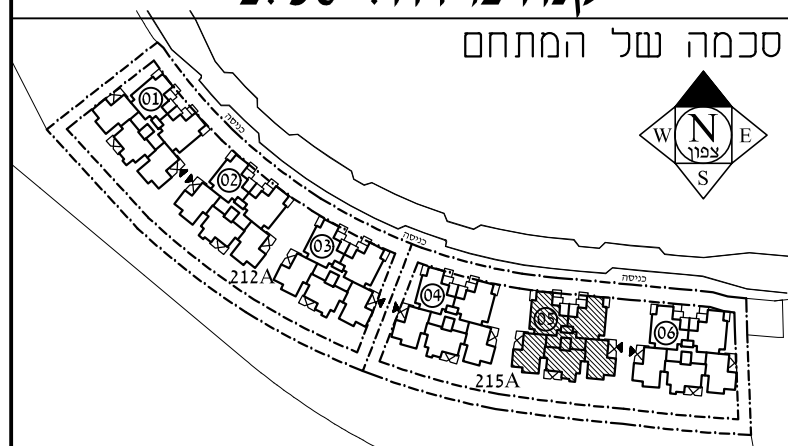

סכמה של מגרש 215A

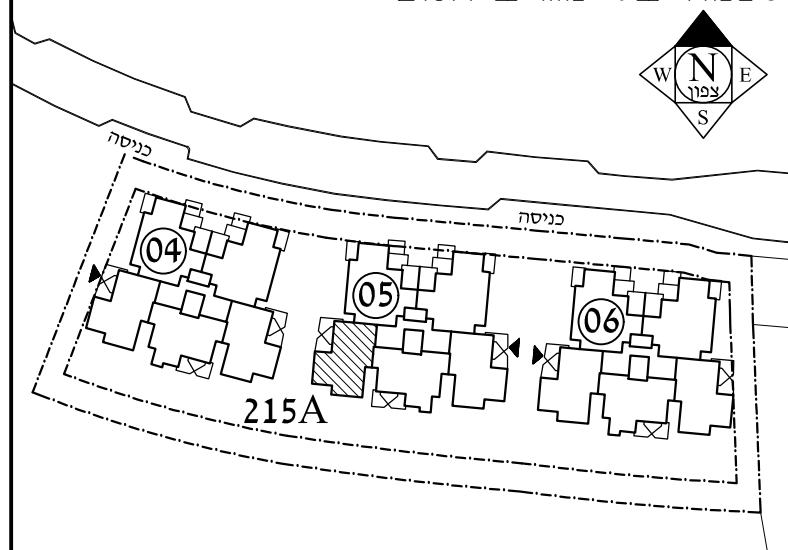

- יצחק פטריק פרץ -
אדריכלות ובינוי ערים
peretsi@live.com

חתימות:

דונה דום בע"מ
ח.פ. 515491264