


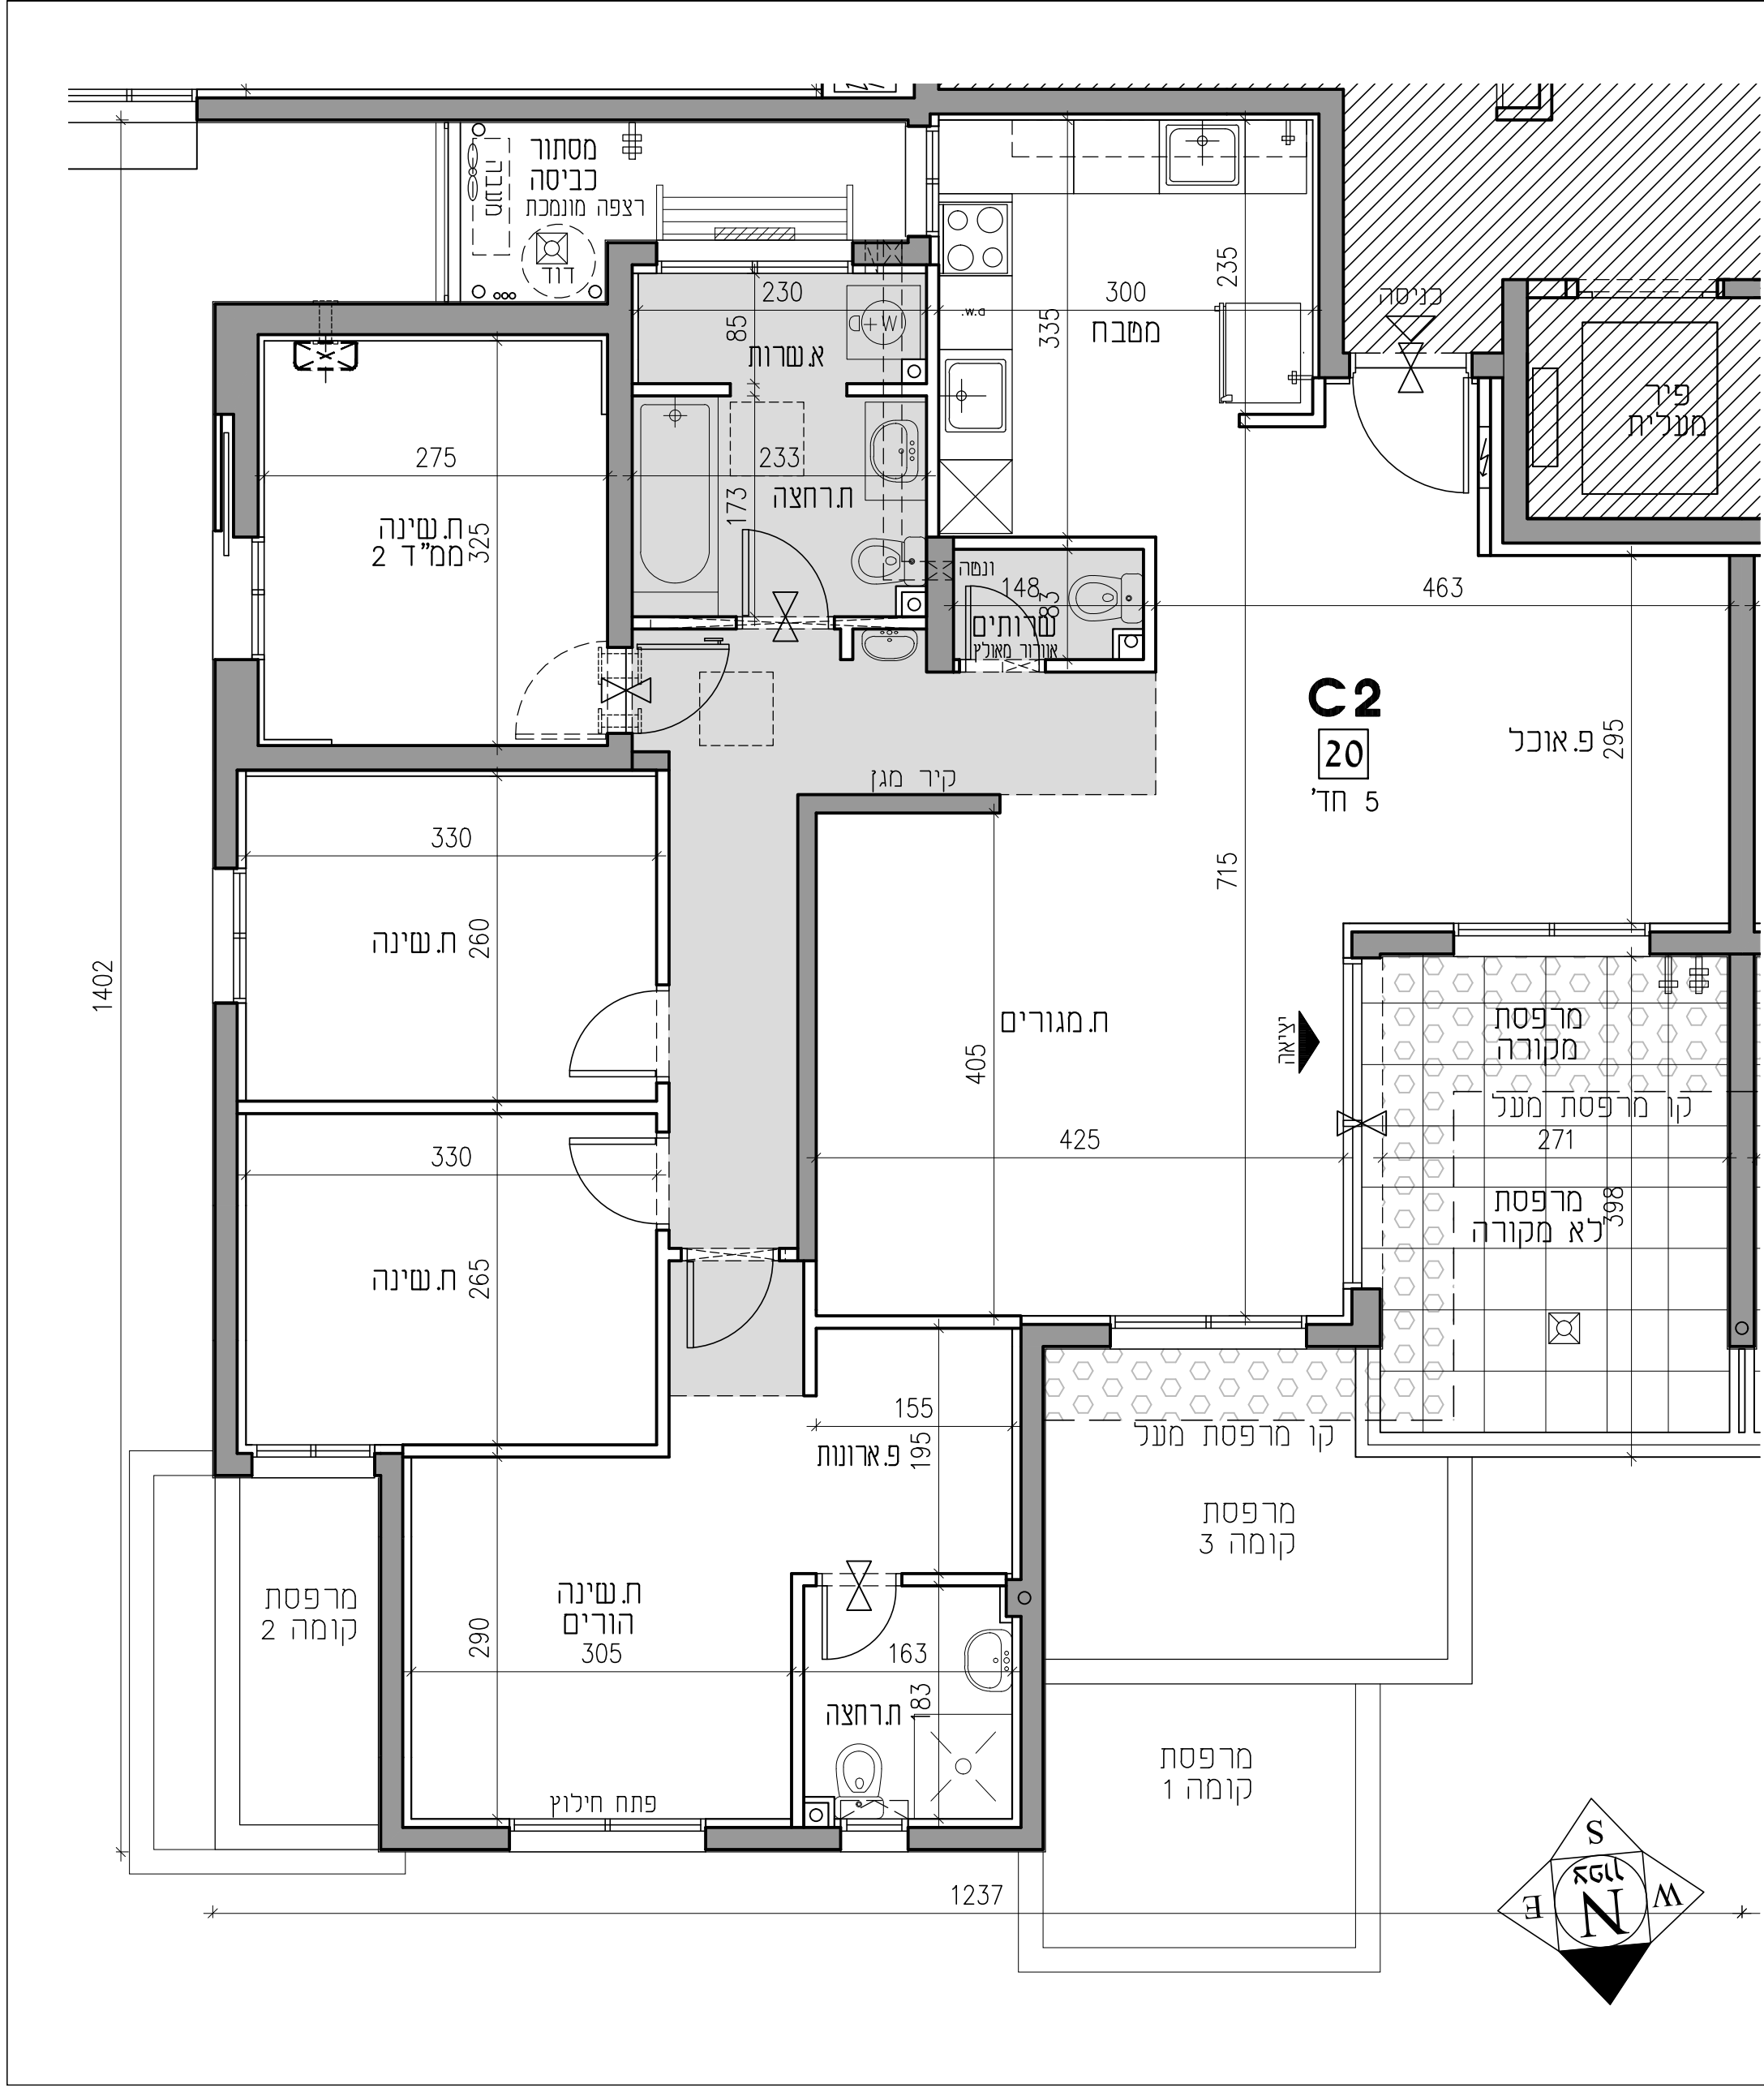

בית שמש-שכונת משקים

תכנית מכר

מגרש: 215/A

מספר בניין: 05

טיפוס דירה: C2 חדר 5

מספר קומה: 04

מספר דירה: 20

מהדורה: 1 תאריך: 10.08.23

בכפוף לנספח מכר מס' 1 הערות כלליות

קנה מידה: 1:50

סכמה של המתחם

סכמה של מגרש 215A

- יצחק פטריק פרץ -

אדריכלות ובינוי ערים

peretsi@live.com

חתימות:

דונה דום בע"מ

ח.פ. 515491264